
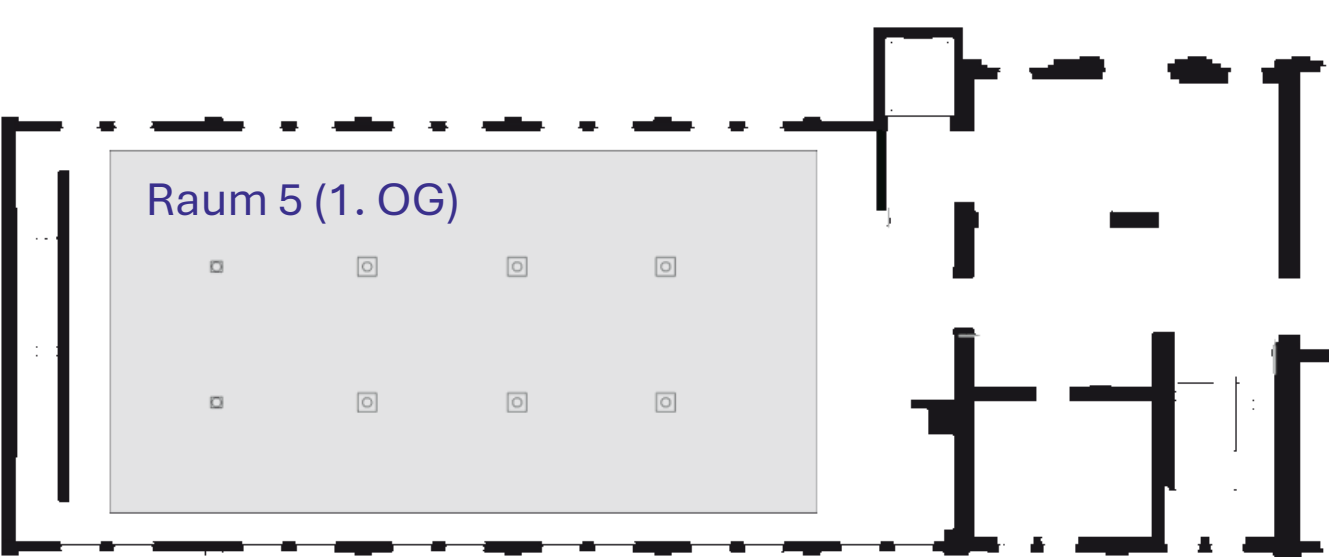


RAUMPLANUNGEN

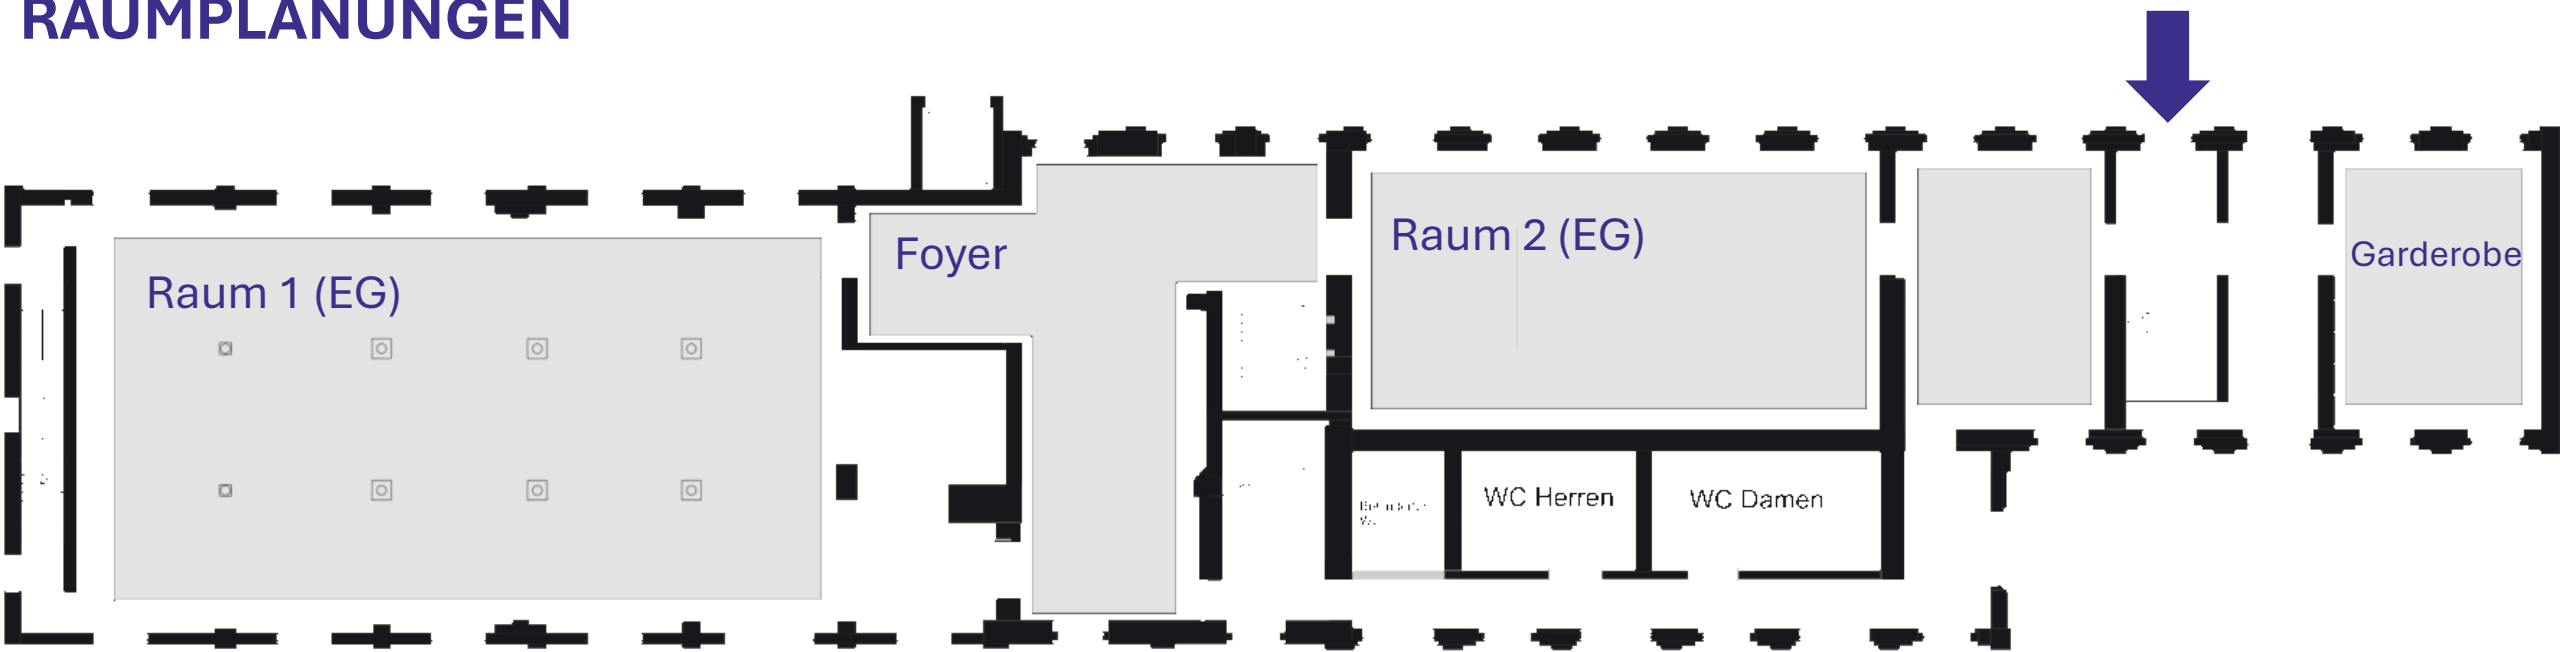

- Raum 1** Raum der Künste
Hauptveranstaltungsraum
Geistlicher Abschluss
- Raum 2** Raum der Sinne
Abendimpuls und Morgenlob
- Raum 4** Garderobe
- Raum 5** Raum der Vernetzung
Raum des stillen Kluges